

DILIGENCIA: Para hacer constar que el Pleno de este Ayuntamiento, en sesión ordinaria celebrada el 29 de noviembre de 2000, acordó la Aprobación Inicial de la Modificación Puntual de las NN.SS., sobre el Polígono Industrial El Cartabón, Villanueva de los Infantes, 5 de abril de 2001  
EL SECRETARIO





Fdo.: Alberto Cantacho Alonso

**CONSEJERIA DE OBRAS PUBLICAS**  
APROBADO POR LA COMISION PROVINCIAL DE URBANISMO EN SESION DE 28 FEB 2001  
EL SECRETARIO



AREA DE ACTUACION

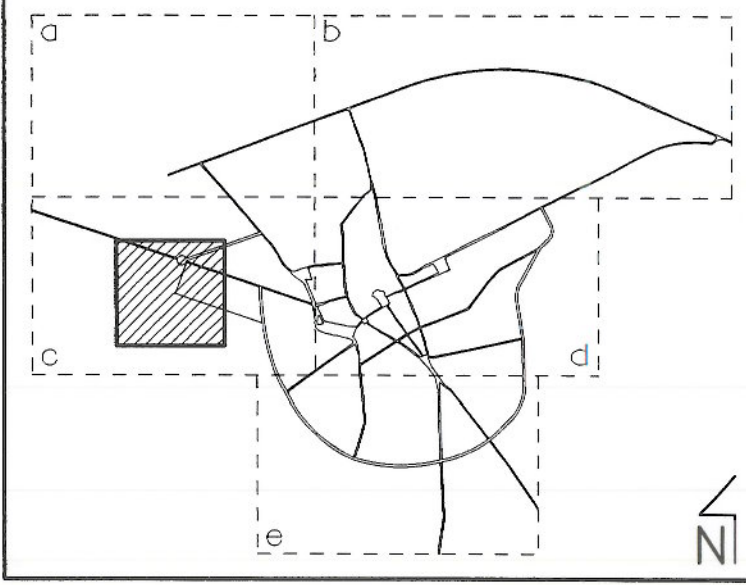

 AYUNTAMIENTO DE VILLANUEVA DE LOS INFANTES (CIUDAD REAL)

**PROGRAMA DE ACTUACIÓN URBANIZADORA  
POLÍGONO INDUSTRIAL EL CARTABÓN**

**PLAN PARCIAL**

PLANO  
**ESTADO ACTUAL  
AMBITO, LOCALIZACION Y  
ESTRUCTURA DE LA PROPIEDAD** Nº **PP-1**

ESCALA GRÁFICA EN METROS  
0 5 10 25 50 75 100 m  
ESCALA **1:2000** FECHA **SEPTIEMBRE 2000.v4**